


FLOOR MAP

362号店・京都花園木辻南町店

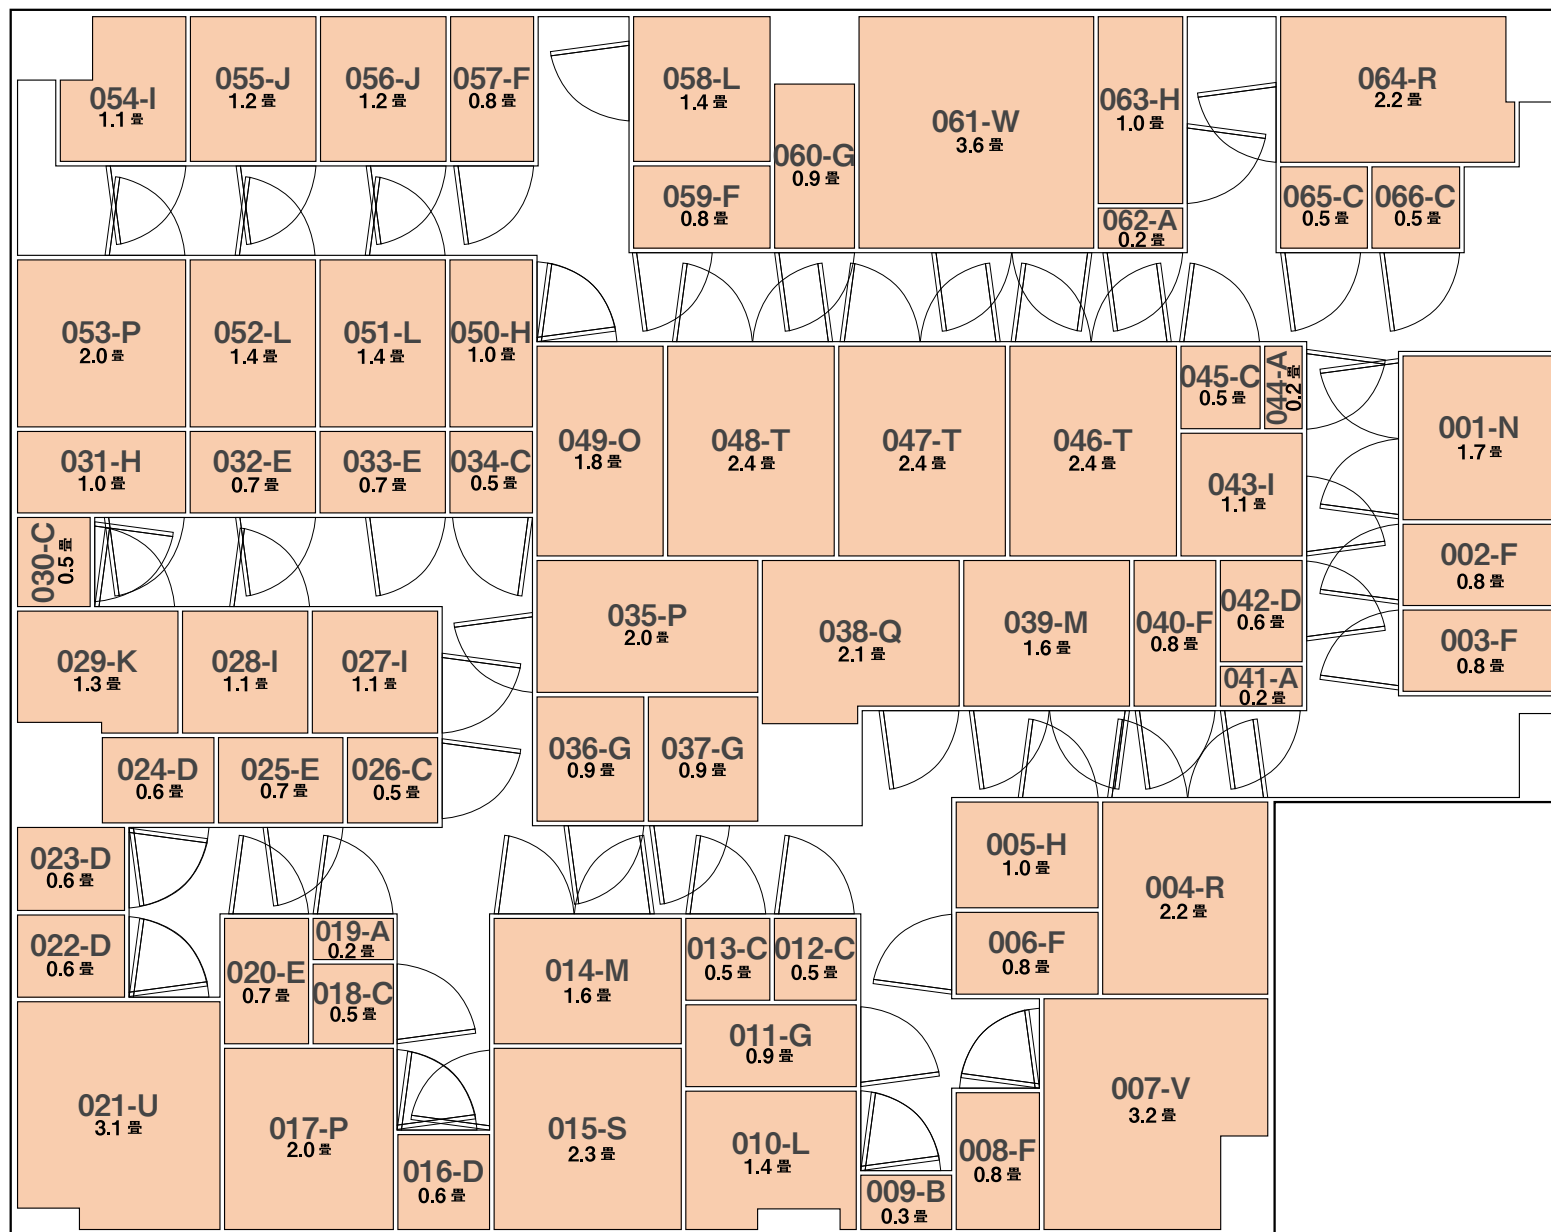

店舗入口

- A (0.2畳) M (1.6畳)
- B (0.3畳) N (1.7畳)
- C (0.5畳) O (1.8畳)
- D (0.6畳) P (2.0畳)
- E (0.7畳) Q (2.1畳)
- F (0.8畳) R (2.2畳)
- G (0.9畳) S (2.3畳)
- H (1.0畳) T (2.4畳)
- I (1.1畳) U (3.1畳)
- J (1.2畳) V (3.2畳)
- K (1.3畳) W (3.6畳)
- L (1.4畳)